


O SEU GOL DE PLACA COMEÇA AQUI

307 Noroeste
2 e 3 Qtos | Cob. Duplex

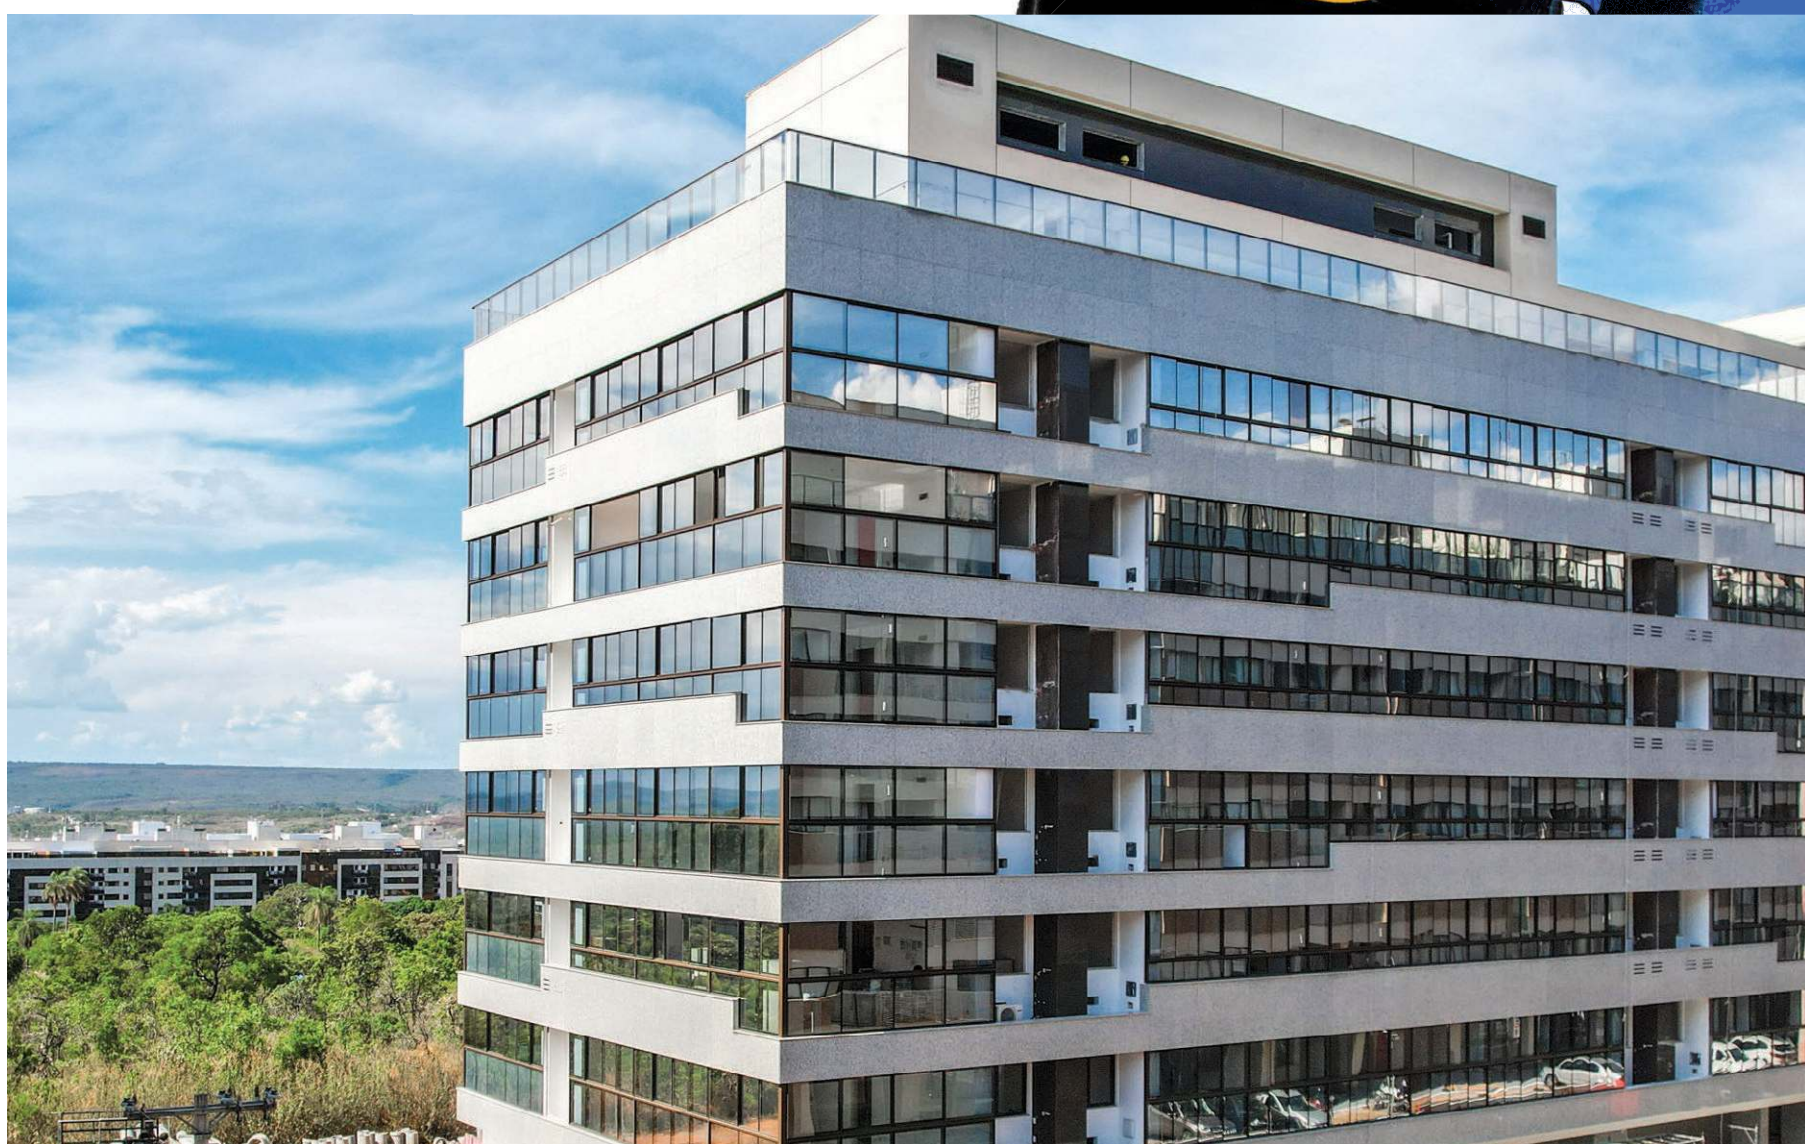

RESIDENCIAL NÍVIO GONÇALVES

Fachada

ENTREGA JUN/23	2 QUARTOS	3 QUARTOS	COB. DUPLEX
VISITE O APTº DECORADO	73 a 84 m² 1 suíte Até 2 vagas de garagem	115 m² 1 suíte Até 2 vagas de garagem	148 a 170 m² 1 suíte 2 vagas de garagem
QUALIDADES		VANTAGENS	
2 salões de festas Piscina com raia de 12 m Academia Brinquedoteca		Plantas flexíveis Lazer na cobertura e no pilotis Facilidade de negociação	



TABELINHA DA COPA
Pegue a sua em nossos estandes e vamos torcer pelo Hexa.



ACESSE E SAIBA MAIS

Paulo Octavio®

CU1700

3326.2222

www.paulooctavio.com.br

VISITE NOSSAS CENTRAIS DE VENDAS

208/209 NORTE
Eixinho, ao lado do McDonald's

NOROESTE
CLNW 2/3

ÁGUAS CLARAS
Rua 33 Sul lote 7

GUARÁ II
QI 33 Lote 2