


IMÓVEL

O rei dos INVESTIMENTOS

**NÍVIO
GONÇALVES**
307 Noroeste

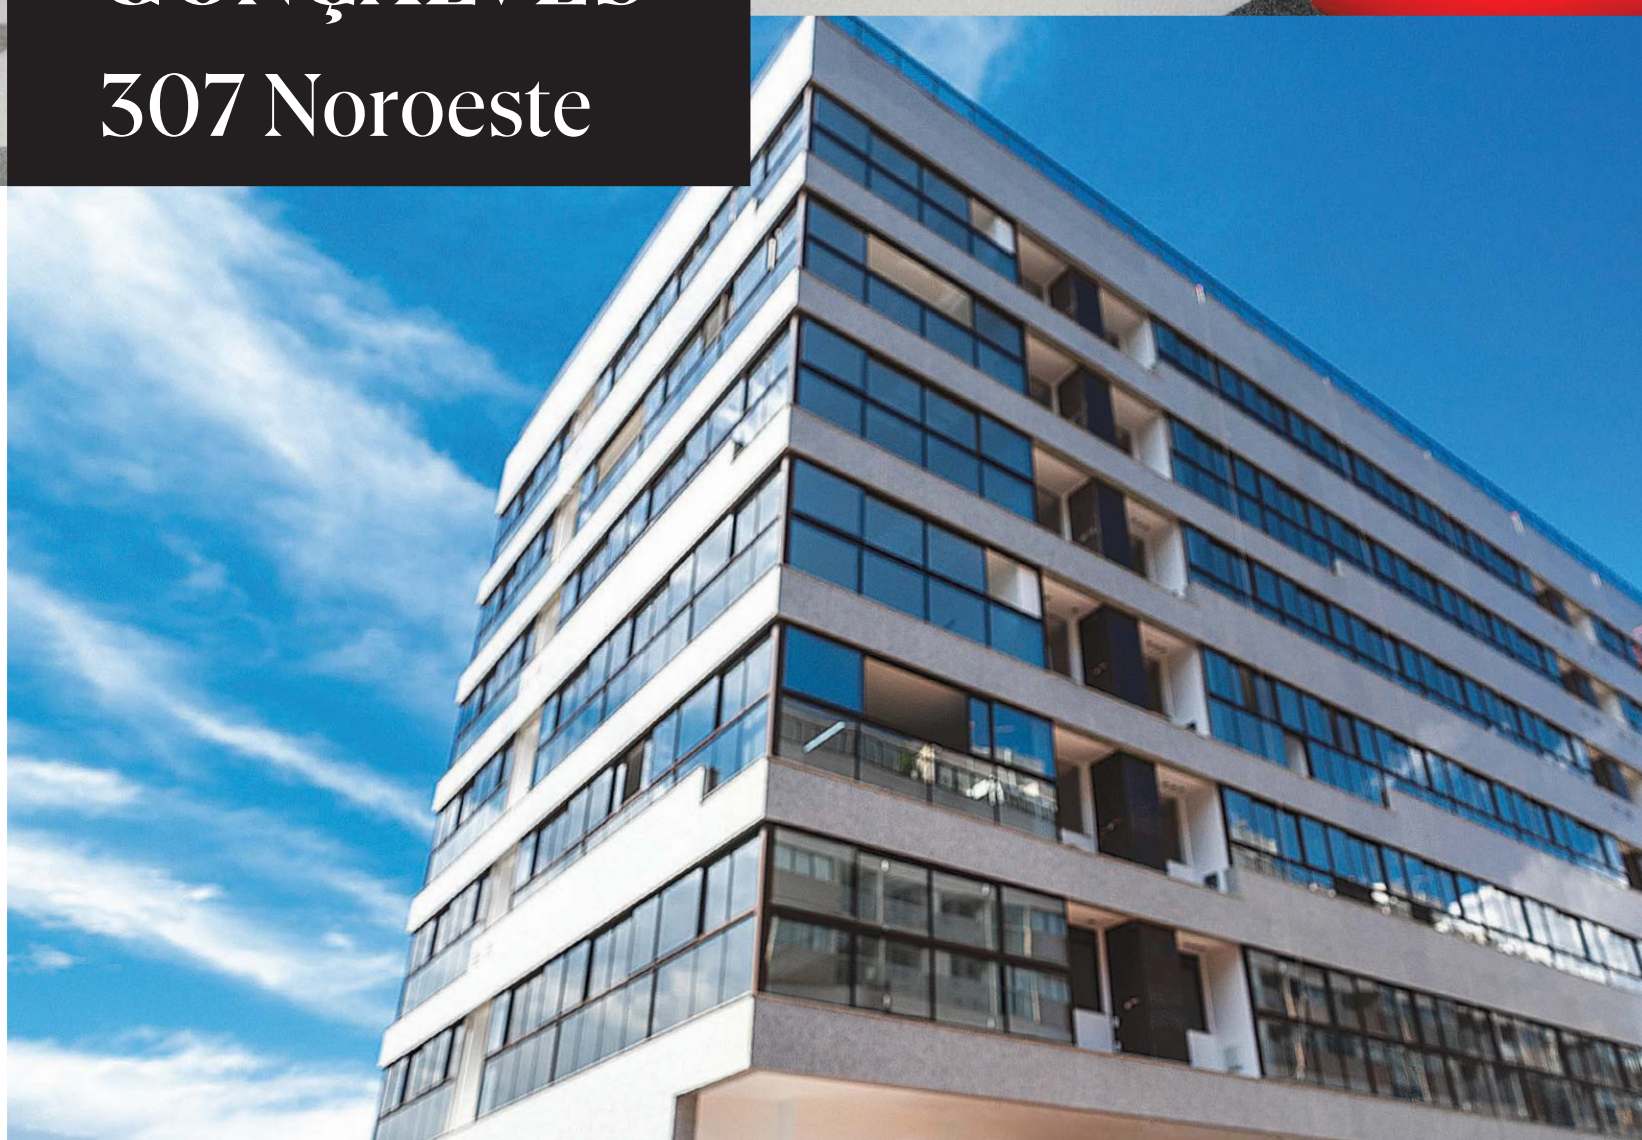

2º Ofício R5-161.417

**2 e 3 Qtos
Cob.
Duplex**

PROJETO
MKZ
ARQUITETURA

2 QUARTOS

73 a 84 m²
1 suíte
Até 2 vagas
de garagem

QUALIDADES

2 salões de festas
Piscina com raia de 12 m
Academia
Brinquedoteca

3 QUARTOS

115 m²
1 suíte
Até 2 vagas
de garagem

VANTAGENS

Lazer na
cobertura
e no pilotis

COB. DUPLEX

148 a 170 m²
1 suíte
2 vagas
de garagem

ENTREGA JUN/23

Visite o aptº
decorado



ACESSE E SAIBA MAIS

Paulo Octavio®

CJ 1700



ADREMS

3326.2222

www.paulooctavio.com.br

VISITE NOSSAS CENTRAIS DE VENDAS

208/209 NORTE
Eixinho, ao lado do McDonald's

NOROESTE
CLNW 2/3

ÁGUAS CLARAS
Rua 53 Sul lote 7

GUARÁ II
QI 35 Lote 2